

Α/Δ/νση
Ο.Υ.

24458
14/12/2020

α

ΠΡΟΣ ΔΗΜΟ ΣΑΛΑΜΙΝΑΣ
Τμήμα Τοπικής Οικονομ.
Ανάπτυξης

ΑΙΤΗΣΗ

ΕΠΩΝΥΜΟ ΠΑΠΑΔΟΠΟΥΛΟΣ

ΟΝΟΜΑ ΕΥΤΥΧΙΟΣ

ΠΑΤΡΩΝΥΜΟ ΑΝΔΡΕΑΣ

Δ/ΝΣΗ Κολοκοτρώνη 116

ΠΟΛΗ ΠΕΡΑΜΑ

Τ.Κ. 18863

ΤΗΛ 6977773472

Α.Φ.Μ.: 037220618


ΕΥΤΡΑΡΘ@gmail.com

ΗΜΕΡΟΜΗΝΙΑ 14/12/2020

ΘΕΜΑ: Μετατόπιση περιπτέρου

Παρακαλώ να επανεξετάσετε το θέμα της μετατόπισης του περιπτέρου που εκμεταλλεύομαι επί της Λ. Σαλαμίνας 195 στο Τσάμη, από την υφιστάμενη θέση του στην Λεωφόρο Αιαντείου νότια του καταστήματος «Λιόγερμα», διότι θεωρώ ότι η θέση αυτή είναι πιο εμπορική από αυτήν που έχει αποφασίσει ο Δήμος με την απόφαση /2019 του Δημοτικού Συμβουλίου, δηλ. την πλατεία «Χιώτη».

Ο/Η ΑΙΤ.....


ΠΑΠΑΔΟΠΟΥΛΟΣ
ΕΥΤΥΧΙΟΣ

ΕΛΛΗΝΙΚΗ ΔΗΜΟΚΡΑΤΙΑ
ΝΟΜΟΣ ΑΤΤΙΚΗΣ
ΔΗΜΟΣ ΣΑΛΑΜΙΝΟΣ

Σαλαμίνα 8/1/2021
Αρ.Πρωτ.: 24458

Δ/ΝΣΗ ΤΕΧΝ. ΥΠΗΡΕΣΙΩΝ

Ταχ. Δ/ση : Λ. Κ.Καραμανλή 1

Ταχ. Κώδικας :18900

FAX:2132027378

Πληροφορίες : Β.ΒΙΛΛΙΩΤΗ

Τηλέφωνο : 2132027388

ΠΡΟΣ: ΤΜΗΜΑ ΤΟΠΙΚΗΣ
ΟΙΚ.ΑΝΑΠΤΥΞΗΣ

ΘΕΜΑ : "Παραχώρηση χρήσης κοινοχρήστου χώρου με αντάλλαγμα
ΣΧΕΤ: α) Η με αρ. Πρωτ. 24458/14-12-2020 αίτηση του κου ΠΑΠΑΔΟΠΟΥΛΟΥ
ΕΥΤΥΧΙΟΥ..

ΓΝΩΜΟΔΟΤΗΣΗ


Έχοντας υπόψη:

1. Τις διατάξεις του άρθρου 3 του Ν. 1080/1980 περί επιβολής εισπραξης τέλους χρήσης πεζοδρομίων οδών, πλατειών και λοιπών κοινοχρήστων χώρων.
2. Την με αρ. Πρωτ. 24458/14-12-2020 αίτηση του κου ΠΑΠΑΔΟΠΟΥΛΟΥ ΕΥΤΥΧΙΟΥ με την οποία ζητάει την άδεια κατάληψης κοινοχρήστου χώρου με αντάλλαγμα στην **12η Στάση της Λεωφ Αιαντείου**.
3. Την προστασία του φυσικού πολιτιστικού και αρχιτεκτονικού περιβάλλοντος, την προστασία του αιγιαλού και της παραλίας, των δασικών περιοχών, των αρχαιολογικών και ιστορικών τόπων, καθώς και την αισθητική φυσιογνωμία και τις εν γένει λειτουργίες της πόλης.
4. Το συνημμένο σχεδιάγραμμα σύμφωνα με το οποίο ο αιτούμενος χώρος είναι **9,92 μ²**.
5. Την υπ' αριθμ.200/2014 απόφαση του Δ.Σ. με την οποία καθορίζεται ο συντελεστής του τέλους χρήσεως πεζοδρομίου, οδών, πλατειών και λοιπών κοινοχρήστων χώρων.
6. Το εμβαδό που είναι **9,92 μ²**.

Σύμφωνα με τα ανωτέρω βεβαιώνουμε ότι ο χώρος με τα στοιχεία (Α,Β,Γ,Δ,Α) επί της Λεωφόρου Αιαντείου-12 στάση μεταξύ των οδών Κυχρέους και Καρα'ίσκάκη (9,92 Μ2), όπως προσδιορίζεται στο συνημμένο τοπογραφικό, βρίσκεται εντός κοινοχρήστου χώρου.

Η ΣΥΝΤΑΞΑΣΑ

ΒΑΣΙΛΙΚΗ ΒΙΛΛΙΩΤΗ
ΠΟΛ.ΜΗΧΑΝΙΚΟΣ ΠΕ3

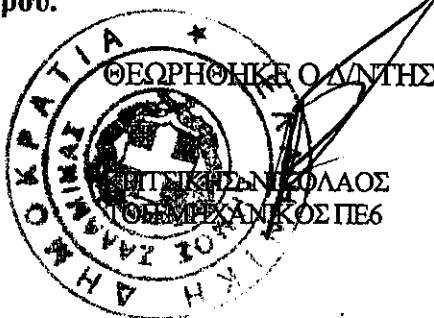

ΕΛΛΗΝΙΚΗ ΔΗΜΟΚΡΑΤΙΑ
ΝΟΜΟΣ ΑΤΤΙΚΗΣ
ΔΗΜΟΣ ΣΑΛΑΜΙΝΟΣ

Σαλαμίνα 1/6/2021
Αρ.Πρωτ.: 6506

Δ/ΝΣΗ ΤΕΧΝ. ΥΠΗΡΕΣΙΩΝ
Ταχ. Δ/ση : Λ. Κ.Καραμανλή 1
Ταχ. Κώδικας :18900
FAX:2132027378
Πληροφορίες : Β.ΒΙΛΛΙΩΤΗ
Τηλέφωνο : 2132027388

ΠΡΟΣ: ΤΜΗΜΑ ΤΟΠΙΚΗΣ
ΟΙΚ.ΑΝΑΠΤΥΞΗΣ

ΘΕΜΑ : “Παραχώρηση χρήσης κοινοχρήστου χώρου με αντάλλαγμα
ΣΧΕΤ: α) Η με αρ. Πρωτ. 6506/20-4-21 αίτηση του κου ΠΑΠΑΔΟΠΟΥΛΟΥ
ΕΥΤΥΧΙΟΥ..

ΠΡΟΤΑΣΗ ΠΑΡΑΧΩΡΗΣΗΣ

Έχοντας υπόψη:

1. Τις διατάξεις του άρθρου 3 του Ν. 1080/1980 περί επιβολής εισπραξης τέλους χρήσης πεζοδρομίων οδών , πλατειών και λοιπών κοινοχρήστων χώρων .
2. Την με αρ. Πρωτ. 6506/20-4-21 αίτηση του κου ΠΑΠΑΔΟΠΟΥΛΟΥ ΕΥΤΥΧΙΟΥ με την οποία ζητάει την άδεια κατάληψης κοινοχρήστου χώρου με αντάλλαγμα στη συμβολή της Λεωφ Αιαντείου και Κυχρέους στη 12η Στάση .
3. Την προστασία του φυσικού πολιτιστικού και αρχιτεκτονικού περιβάλλοντος, την προστασία του αιγιαλού και της παραλίας, των δασικών περιοχών, των αρχαιολογικών και ιστορικών τόπων, καθώς και την αισθητική φυσιογνωμία και τις εν γένει λειτουργίες της πόλης.
4. Τον κτιριοδομικό κανονισμό άρθρο 24 περί πεζοδρομίων ΦΕΚ 59/Δ/3-02-89 και τις διατάξεις της υπ. 52907/28.12.2009 απόφασης ΦΕΚ 2621/Β/31.12.2009 που αφορά ειδικές ρυθμίσεις για την εξυπηρέτηση ΑΜΕΑ σε κοινόχρηστους χώρους των οικισμών που προορίζονται για την κυκλοφορία των πεζών με ελεύθερο πλάτος πεζοδρομίου **τουλάχιστον 1,50 μ.**
5. Το συνημμένο σχεδιάγραμμα σύμφωνα με το οποίο ο αιτούμενος χώρος είναι **9,92 μ2** .
6. Την υπ’ αριθμ.200/2014 απόφαση του Δ.Σ. με την οποία καθορίζεται ο συντελεστής του τέλους χρήσεως πεζοδρομίου , οδών , πλατειών και λοιπών κοινοχρήστων χώρων .

Σύμφωνα με τα ανωτέρω προτείνουμε το χώρο με τα στοιχεία (Α,Β,Γ,Δ,Α) επί της συμβολής Λεωφόρου Αιαντείου-12η στάση και οδού Κυχρέους (9,92 Μ2),

όπως προσδιορίζεται στο συνημμένο τοπογραφικό, εντός του νέου προτεινόμενου πεζοδρομίου που πρόκειται να διαμορφωθεί.


Παρακαλούμε για την εξέταση της πρότασης και τη δική σας συναίνεσή..

Η ΣΥΝΤΑΞΑΣΑ

ΒΑΣΙΛΙΚΗ ΒΙΛΛΙΩΤΗ
ΠΟΛ.ΜΗΧΑΝΙΚΟΣ ΠΕ3

ΘΕΩΡΗΘΗΚΕ
Ο ΔΙΕΥΘΥΝΤΗΣ Τ.Υ.

ΚΡΙΤΣΙΚΗΣ ΝΙΚΟΛΑΟΣ
ΤΟΠ.ΜΗΧΑΝΙΚΟΣ ΠΕ6

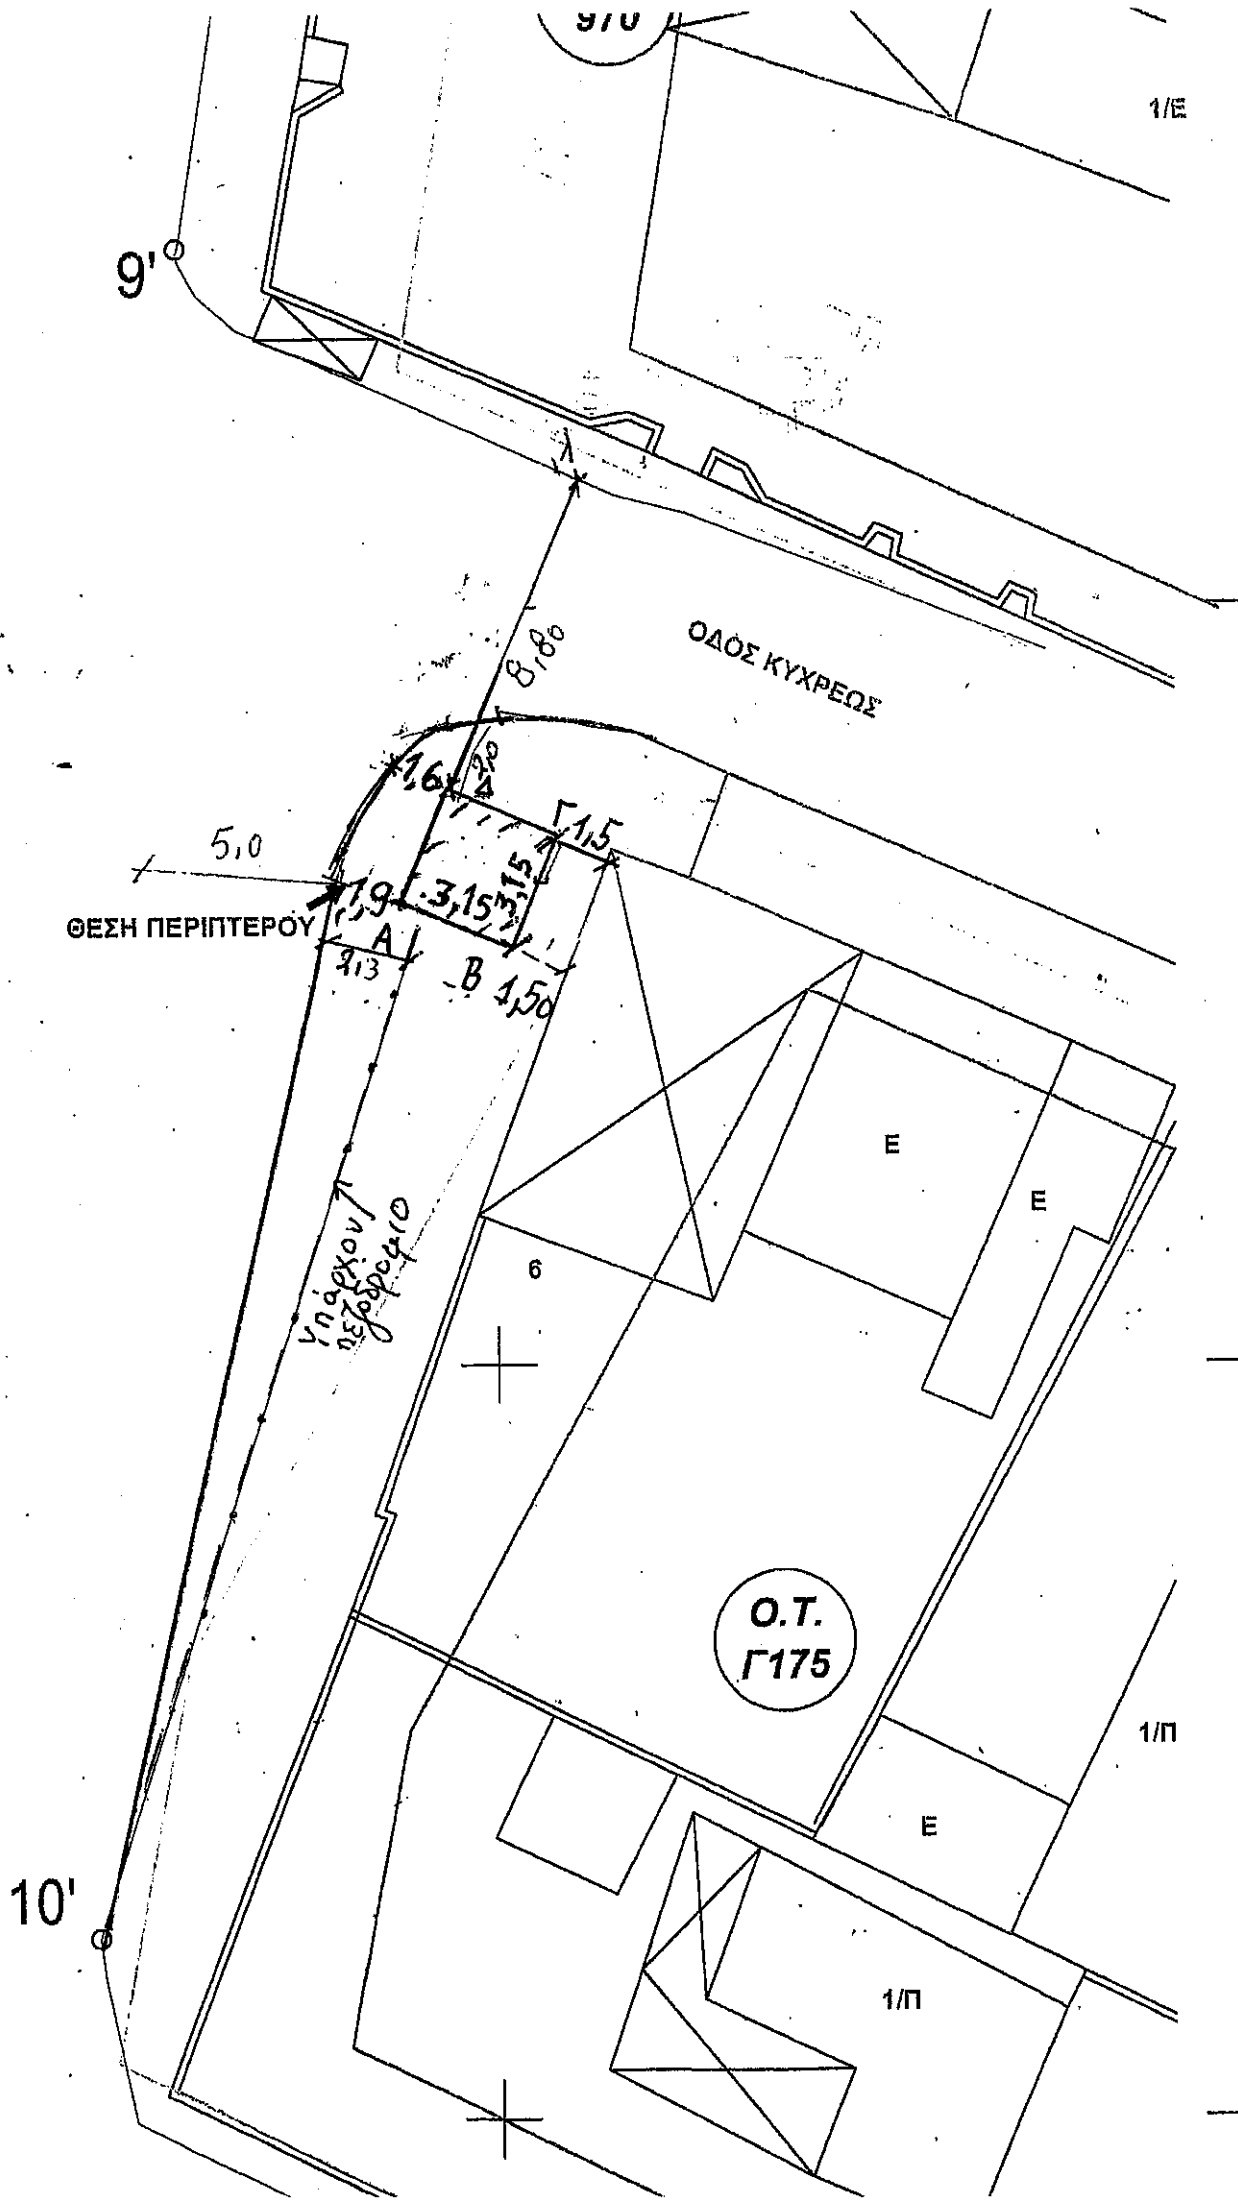

1/Ε

ΟΔΟΣ ΚΥΧΡΕΩΣ

ΘΕΣΗ ΠΕΡΙΠΤΕΡΟΥ

O.T.
Γ175

1/Π

1/Π

S

4198820


4198800

4198780

ΠΕΖΟΔΡΟΜΙΟ

10

1-6-5
H μυχ

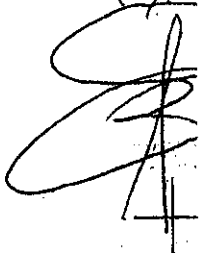

8

ΑΠΟΣΠΑΣΜΑ
ΑΠΟ ΤΑ ΠΡΑΚΤΙΚΑ ΤΗΣ ΜΕ ΑΡΙΘΜΟ 4/2021 ΤΑΚΤΙΚΗΣ
ΣΥΝΕΔΡΙΑΣΗΣ
ΤΗΣ ΔΗΜΟΤΙΚΗΣ ΚΟΙΝΟΤΗΤΑΣ ΑΙΑΝΤΕΙΟΥ
ΔΗΜΟΥ ΣΑΛΑΜΙΝΑΣ

Σήμερα την 19^η Φεβρουαρίου του έτους 2021 ημέρα Παρασκευή και ώρα 18.00' μ.μ στην αίθουσα συνεδριάσεων της Δημοτικής Κοινότητας Αιαντείου, συνήλθε σε τακτική συνεδρίαση σύμφωνα με τις διατάξεις του Δημοτικού και Κοινοτικού Κώδικα το Συμβούλιο της Δημοτικής Κοινότητας Αιαντείου ύστερα από την με αριθμό 3209/15-02-2021 έγγραφη πρόσκληση του Προέδρου, που επιδόθηκε με αποδεικτικό στα μέλη της, σύμφωνα με το άρθρο 88 του Ν. 3852/2010 όπως αυτό αντικαταστάθηκε με το άρθρο 89 του Ν. 4555/2018, εφαρμόζοντας τα μέτρα ασφαλείας (κεκλεισμένων των θυρών, αποστάσεις, κ.λ.π.), σύμφωνα με την υπ' αριθ. 40/31-3-2020 εγκύκλιο του Υπουργείου Εσωτερικών.

Παρευρέθηκε επίσης και η τακτική υπάλληλος του Δήμου Μπούτση Μαρία για την τήρηση των πρακτικών της συνεδρίασης. Δεν ήταν παρών ο Δήμαρχος Σαλαμίνας κ. Παναγόπουλος Γεώργιος, ο οποίος είχε ειδοποιηθεί νομίμως.

Πριν την έναρξη της συνεδρίασης ο Πρόεδρος ζήτησε από την γραμματέα να διαπιστώσει την νόμιμη απαρτία. Η γραμματέας πήρε παρουσίες από όπου προέκυψε ότι από τα επτά (7) μέλη του Συμβουλίου προσήλθαν τα έξι (6).

ΠΑΡΟΝΤΑ ΜΕΛΗ

1. ΓΑΒΡΙΗΛ ΧΑΡΑΛΑΜΠΟΣ, Πρόεδρος
2. ΓΑΛΑΝΑΚΗΣ ΜΑΡΙΝΟΣ
3. ΜΠΟΥΝΤΑΛΗ-ΒΙΛΛΙΩΤΗ

ΣΗΜΕΡΟΥΔΑ

4. ΜΩΡΑΪΤΗΣ ΚΩΝ/ΝΟΣ
5. ΚΟΝΤΕΛΗ ΚΥΡΙΑΚΗ
6. ΤΣΕΝΟΓΛΟΥ ΔΕΣΠΟΙΝΑ

ΑΠΟΝΤΑ ΜΕΛΗ

1. ΓΙΑΝΝΙΚΟΣ ΠΟΛΥΔΩΡΟΣ

Ο Πρόεδρος αφού διαπίστωσε ότι υπάρχει η νόμιμη απαρτία κήρυξε την έναρξη της συνεδρίασης.

Αριθμός απόφασης: 2 /2021

Θέμα 2^ο Η. Δ.: «Μετατόπιση περιπτέρου»

Ο Πρόεδρος εισηγείται το δεύτερο θέμα που είναι : «Μετατόπιση περιπτέρου» και αναφέρει στα μέλη του Δ.Σ ότι: Το τμήμα τοπικής Οικονομικής ανάπτυξης του Δήμου Σαλαμίνας με το υπ' αριθ. Πρωτ. 469/11-01-2021 έγγραφο, μας διαβιβάζει με την αριθμ. Πρωτ. 24458/14-12-2020 αίτηση του κου Παπαδόπουλου Ευτύχιου με την οποία ζητά την μετατόπιση του περιπτέρου του από την Λ. Σαλαμίνας 195, στην Λ. Αιαντείου 12^η Στάση και μεταξύ των οδών Κυχρέως και Καραϊσκάκη που είναι κοινόχρηστος χώρος, γεγονός που επιβεβαιώνει πιστοποιεί και η Τεχνική Υπηρεσία του Δήμου Σαλαμίνας με την υπ' αριθμ. Πρωτ. 24458/8-1-2021 έγγραφη γνωμάτευσή της.

Στη συνέχεια ο Πρόεδρος του Κοινοτικού Συμβουλίου, έχοντας υπόψη τα ως άνω αναφερόμενα στην γνωμοδότηση της Τεχνικής υπηρεσίας του Δήμου Σαλαμίνας, προτείνει στα μέλη του Δ.Σ την μετατόπιση του περιπτέρου του κ. Ευτύχιου Παπαδόπουλου από την Λ. Σαλαμίνας αριθ. 195 στην Λεωφόρο Αιαντείου 12^η στάση μεταξύ των οδών Κυχρέως και Καραϊσκάκη υπό την προϋπόθεση ότι η ακριβής τοποθέτηση του περιπτέρου στον Κοινόχρηστο Χώρο θα πραγματοποιηθεί υπό την επίβλεψη της Τεχνικής Υπηρεσίας του Δήμου Σαλαμίνας.

Κατόπιν διαλογικής συζήτησης τα μέλη του Κ. Σ , εγκρίνουν

ΟΜΟΦΩΝΑ

την Πρόταση του Προέδρου για τη μετατόπιση του περιπτέρου του κ. Ευτύχιου Παπαδόπουλου από την Λ. Σαλαμίνας αριθ. 195 στην Λεωφόρο Αιαντείου 12^η στάση μεταξύ των οδών Κυχρέως και Καραϊσκάκη υπό την προϋπόθεση ότι η ακριβής τοποθέτηση του περιπτέρου στον Κοινόχρηστο Χώρο θα πραγματοποιηθεί υπό την επίβλεψη της Τεχνικής Υπηρεσίας του Δήμου Σαλαμίνας.

Η απόφαση αυτή έλαβε αριθμό 2/2021

Αφού συντάχθηκε υπογράφεται το παρόν πρακτικό.

Αιάντειο 25 Φεβρουαρίου 2021

Ο ΠΡΟΕΔΡΟΣ

ΤΟΥ ΚΟΙΝΟΤΙΚΟΥ ΣΥΜΒΟΥΛΙΟΥ ΑΙΑΝΤΕΙΟΥ

ΓΑΒΡΙΗΛ ΧΑΡΑΛΑΜΠΟΣ

ΚΑΙΜΑΚΑ: 1:500

ΙΔΙΟΚΤΗΣΙΑ: ΠΑΠΑΔΟΠΟΥΛΟΥ ΕΥΤΥΧΙΟΥ

-ΘΕΣΗ: Α. ΑΙΑΝΤΕΙΟΥ - ΚΑΤΣΟΥΛΙ-ΑΙΑΝΤΕΙΟ-ΣΑΛΑΜΙΝΑΣ

ΥΠΟΜΝΗΜΑ

Ε ΠΕΡΙΠΤΕΡΟΥ = 3,15*3,15 = 9,92 τ.μ

ΠΑΡΑΤΗΡΗΣΕΙΣ:

- Η αποτύπωση έγινε στις 22/07/2021 με τη μέθοδο της ταχυμετρίας, με χρήση γεωδαιτικού σταθμού τύπου Topcon GPT 3002N και εξέδραση από το Εθνικό Τρν/κο Δίκτυο σε Ε.Γ.Σ.Α. 87 με Γεωδαιτικό GPS τύπου Topcon GR-3/L1/L2/Glonass.
- Οι συντεταγμένες που αναφέρονται στο Τοπογραφικό Διάγραμμα είναι στο Ελληνικό Γεωδαιτικό Σύστημα Αναφοράς 1987(Ε.Γ.Σ.Α. 87).
- Η εξέδραση από το Ε.Γ.Σ.Α. 87 πραγματοποιήθηκε με παρατηρήσεις που διεξήχθησαν την 22/07/2021 και στο χρονικό διάστημα από 9:00 π.μ. έως 10:00π.μ. κτώντας χρήση του σταθμού 007Α του δικτύου ΗΕΡΟΣ με συντεταγμένες (x,y) = (459582.6261m, 4210286.9232m)

ΥΠΟΜΝΗΜΑ

Οριογραμμή Αυγιάδου
Οριογραμμή Παράλιας
Ρυμοτομική Γραμμή
Οικοδομική Γραμμή
Θάλασσα

ΣΧΗΤΙΚά:

Η Γραμμή του Αυγιάδου Παράλιας καθορίζεται με το Φ.Ε.Κ. 266/Δ/2009

ΣΑΛΑΜΙΝΑ- ΑΥΤΟΥΣΤΟΣ 2021
Ο ΜΗΧΑΝΙΚΟΣ

57

Ε

1/Ε

9'0"

9'0"

ΟΔΟΣ ΚΥΧΡΕΩΣ

ΘΕΣΗ ΠΕΡΙΠΤΕΡΟΥ

5,0

8,80

1,6

1,5

3,15

3,15

1,50

ΥΠΟΛΟΙΠΟΝ
ΠΕΡΙΜΕΤΡΟ

6

Ο.Τ.
Γ175

1/Π

Ε

1/Π

10'

S



ΔΗΜΟΣ ΣΑΛΑΜΙΝΑΣ

Αρ. Πρωτ. 5728
Παρελήφθηκε 06.04.2021

Σαλαμίνα, 05 Απριλίου 2021

(51)

ΕΛΛΗΝΙΚΗ ΔΗΜΟΚΡΑΤΙΑ
ΥΠΟΥΡΓΕΙΟ ΠΡΟΣΤΑΣΙΑΣ ΤΟΥ ΠΟΛΙΤΗ

ΕΛΛΗΝΙΚΗ ΑΣΤΥΝΟΜΙΑ

ΔΙΕΥΘΥΝΣΗ ΤΡΟΧΑΙΑΣ ΑΣΤΙΚΗΣ

Γ' ΤΜΗΜΑ ΤΡΟΧΑΙΑΣ ΠΕΙΡΑΙΩΣ

Γραφείο Διοικητικής Υποστήριξης

Ταχυδρομική Δ/ση: Αγ. Ντής - 8, Σαλαμίνα

Τ.Κ.: 18 900, Α.Μ.Υ.: 3097

Τηλέφωνο: 210 - 46 44 035, Ρ.Ο.Λ.: 15 56 630

Τηλεομοιοτυπία: 213 - 15 27 583

Ηλεκτρονικό Ταχυδρομείο: el.piraeus@astynomia.gr

Αρμόδιος: Υπ/κας (Α.Υ.) ΠΕΡΣΙΔΗΣ Ε. Πέτρος

Αριθμός Πρωτοκόλλου: 2501 / 9 / 29 - α'

Π.Ε.Λ.

Δήμο Σαλαμίνας

Δ/ση Οικονομικών Υπηρεσιών

Τμήμα Τοπικής Οικονομικής Ανάπτυξης

Κωνσταντίνου Καραμανλή κ' Αμμοχώστου - 1

Τ.Κ.: 18 900

ΣΑΛΑΜΙΝΑ


ΘΕΜΑ: «Γνωμοδότηση για Κατάληψη Κοινόχρηστου Χώρου από Κατάστημα Υγειονομικού Ενδιαφέροντος».

Σχετ: α) Το υπ' αριθ. **470** από **11/01/2021** έγγραφό σας.

- Σε απάντηση του ανωτέρω (α) σχετικού εγγράφου το οποίο αφορά το αναγραφόμενο στο θέμα αντικείμενο, σας αναφέρουμε ότι κατόπιν διενεργούμενων αυτοψιών από την Υπηρεσία μας, δεν συναινούμε στην χορήγηση άδειας για την κατάληψη κοινόχρηστου χώρου βάσει του τοπογραφικού σημειώματος που μας κοινοποιήσατε, καθώς στο συγκεκριμένο σημείο δεν υφίσταται επί του παρόντος η απαραίτητη υποδομή (διαγράμμιση, πεζοδρόμιο) ώστε να φιλοξενήσει κατάστημα υγειονομικού ενδιαφέροντος.

- Εκτιρόσθεται, το παρελθόν έτος στο συγκεκριμένο σημείο έχουν επιληφθεί σε δύο (02) σοβαρά τροχαία δυστυχήματα με τραυματισμό ατόμων, καθώς υπάρχει διαπλάτυνση επί της οδού η οποία ωφελεί την ανάπτυξη μεγάλων ταχυτήτων, επομένως η οποιαδήποτε κατασκευή σε εκείνο το σημείο θα αποτελεί άμεσο κίνδυνο ασφάλειας τροχαίου συμβάντος.

Κατόπιν των ανωτέρω παρακαλούμε όπως λάβετε γνώση για τις δικές σας περαιτέρω ενέργειες με γνώμονα την πλήρη συμμόρφωση με τις κείμενες διατάξεις κατάληψης πεζοδρομίων για τη διασφάλιση της ομαλής κίνησης των πεζών προς αποφυγή οποιουδήποτε συμβάντος το οποίο άπτεται των αρμοδιοτήτων μας.

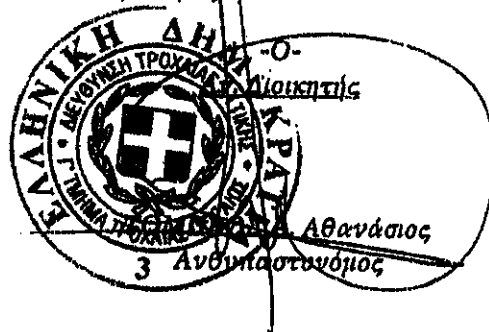



ΔΗΜΟΣ ΣΑΛΑΜΙΝΑΣ

Αρ. Πρωτ. 10028
Παράρτημα 14-6-2021

A/ Δ/νση
07 (Καζ)
15.6.2021
J2

Σαλαμίνα, 14 Ιουνίου 2021

ΠΡΟΣ

Δήμο Σαλαμίνας

Δ/νση Οικονομικών Υπηρεσιών

Τμήμα Τοπικής Οικονομικής Ανάπτυξης

Κωνσταντίνου Καραμανλή κ' Αμμοχώστου - Ι

Τ.Κ. : 18 900

ΣΑΛΑΜΙΝΑ

ΕΛΛΗΝΙΚΗ ΔΗΜΟΚΡΑΤΙΑ
ΥΠΟΥΡΓΕΙΟ ΠΡΟΣΤΑΣΙΑΣ ΤΟΥ ΠΟΛΙΤΗ
ΕΛΛΗΝΙΚΗ ΑΣΤΥΝΟΜΙΑ
ΔΙΕΥΘΥΝΣΗ ΤΡΟΧΑΙΑΣ ΑΤΤΙΚΗΣ
Γ' ΤΜΗΜΑ ΤΡΟΧΑΙΑΣ ΠΕΙΡΑΙΩΣ
Γραφείο Διοικητικής Υποστήριξης
Ταχυδρομική Δ/νση : Αρετής - 8, Σαλαμίνα
Τ.Κ. : 18 900, Α.Μ.Υ. : 3097
Τηλέφωνο : 210 - 46 44 035, Ρ.Ο.Λ. : 15 56 630
Τηλεομοιοτυπία : 213 - 15 27 583
Ηλεκτρονικό Ταχυδρομείο: ct.piraeus@astynomia.gr
Αρμόδιος : Υπ/κας (Α.Υ.) ΠΕΡΣΙΔΗΣ Ε. Πέτρος
Αριθμός Πρωτοκόλλου : 2501 / 9 / 29 - γ'

ΘΕΜΑ: «Γνωμοδότηση για Κατάληψη Κοινόχρηστου Χώρου από Κατάστημα Υγειονομικού Ενδιαφέροντος».

Σχετ: α) Το υπ' αριθ. 6506 από 04/06/2021 έγγραφο σας.

- Σε απάντηση του ανωτέρω (α) σχετικού εγγράφου το οποίο αφορά το αναγραφόμενο στο θέμα αντικείμενο, σας αναφέρουμε ότι κατόπιν διενεργούμενων αυτοψιών από την Υπηρεσία μας, συναινούμε στην χορήγηση άδειας για την κατάληψη κοινόχρηστου χώρου βάσει του τοπογραφικού σημειώματος που μας κοινοποιήσατε, υπό την προϋπόθεση να πραγματοποιηθούν οι κάτωθι εργασίες με γνώμονα την οδική ασφάλεια των πολιτών και την σύννομη κυκλοφορία οχημάτων και πεζών ιδίως τους θερινούς μήνες, όπου στο συγκεκριμένο σημείο παρατηρείται αθρόα προσέλευση παραθεριστών καθώς και αυξημένη κίνηση λόγω ότι η Λεωφόρος Αιαντείου αποτελεί κύρια οδική αρτηρία του οδικού δικτύου της Σαλαμίνας.

- Συγκεκριμένα:

- α) Να γίνει διαπλάτυνση του υφιστάμενου πεζοδρομίου επακριβώς και βάσει του συνημμένου τοπογραφικού διαγράμματος.
- β) Να γίνει προέκταση και να επιδιορθωθεί το υπάρχον πεζοδρόμιο στην ανατολική πλευρά του οδοστρώματος (κατεύθυνση προς Αιάντειο) από το ύψος της οδού Αριστείδου έως το ύψος της οδού Αλκάθου.
- γ) Να τοποθετηθεί πινακίδα (Ρ-40) από την ανατολική πλευρά του οδοστρώματος (κατεύθυνση προς Αιάντειο) καθώς και κιγκλιδώματα ασφαλείας από το ύψος της οδού Αριστείδου έως το ύψος της οδού Αλκάθου.
- δ) Να τοποθετηθεί εκατέρωθεν των κατευθύνσεων κυκλοφορίας κάθετη σήμανση (Ρ-32) με ανώτατο όριο ταχύτητας τριάντα (30) χλμ/ώρα.
- ε) Να δημιουργηθούν διαβάσεις πεζών οι οποίες δεν υφίστανται καθόλου στο σημείο.


- Επιπρόσθετα, σας επισημαίνουμε εκ νέου ότι κατά το παρελθόν έτος στο συγκεκριμένο σημείο έχουμε επιληφθεί σε ατυχήματα με τραυματισμό ατόμων, καθώς υπάρχει διαπλάτυνση επί της οδού η οποία ωφελεί την ανάπτυξη μεγάλων ταχυτήτων.

- Κατόπιν των ανωτέρω παρακαλούμε όπως λάβετε γνώση για τις δικές σας περαιτέρω ενέργειες με γνώμονα την πλήρη συμμόρφωση με τις κείμενες διατάξεις κατάληψης πεζοδρομίων για τη διασφάλιση της ομαλής κίνησης των πεζών προς αποφυγή οποιουδήποτε συμβάντος το οποίο άπτεται των αρμοδιοτήτων μας.

- Η Τεχνική Υπηρεσία του Δήμου Σαλαμίνας όπου κοινοποιείται το παρόν παρακαλείται όπως λάβει γνώση για τις δικές της τυχόν άμεσες ενέργειες.-

Κοινοποίηση:

- Δ/ση Τεχνικών Υπηρεσιών Δήμου Σαλαμίνας (Υπ' όψιν Αντιδημάρχου κ. ΚΟΓΙΑ Ν.).

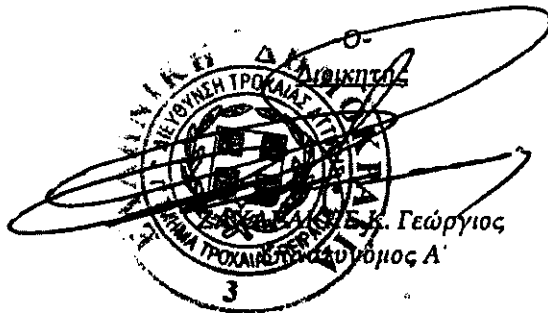



3

ΕΛΛΗΝΙΚΗ ΔΗΜΟΚΡΑΤΙΑ
ΥΠΟΥΡΓΕΙΟ ΠΡΟΣΤΑΣΙΑΣ ΤΟΥ ΠΟΛΙΤΗ
ΕΛΛΗΝΙΚΗ ΑΣΤΥΝΟΜΙΑ
ΔΙΕΥΘΥΝΣΗ ΤΡΟΧΑΙΑΣ ΑΤΤΙΚΗΣ
Γ' ΤΜΗΜΑ ΤΡΟΧΑΙΑΣ ΠΕΙΡΑΙΩΣ
Γραφείο Διοικητικής Υποστήριξης
Ταχυδρομική Δ/ση : Αρετής - 8, Σαλαμίνα
Τ.Κ. : 18 900, Δ.Μ.Υ. : 3097

Τηλέφωνο : 210 - 46 44 035, Ρ.Ο.Λ. : 15 56 630

Τηλεομοιοτυπία : 213 - 15 27 583

Ηλεκτρονικό Ταχυδρομείο: ctt.piraeus@astynomia.gr

Αρμόδιος : Υπ/κας (Α.Υ.) ΠΕΡΙΔΗΣ Ε. Πέτρος

Αριθμός Πρωτοκόλλου : 2501 / 9 / 29 - στ'

Σαλαμίνα, 01 Σεπτεμβρίου 2021

Π Ρ Ο Σ

Δήμο Σαλαμίνας

Δ/ση Οικονομικών Υπηρεσιών

Τμήμα Τοπικής Οικονομικής Ανάπτυξης
Κωνσταντίνου Καραμανλή κ' Αμμοχώστου - 1

Τ.Κ. : 18 900

Σ Α Λ Α Μ Ι Ν Α

ΘΕΜΑ: «Γνωμοδότηση για Κατάληψη Κοινόχρηστου Χώρου από Κατάστημα Υγειονομικού Ενδιαφέροντος».

Σχετ: α) Το υπ' αριθ. 6506 από 04/06/2021 έγγραφο σας.

β) Το υπ' αριθ. 2501/9/29-γ' από 14/06/2021 έγγραφο μας.

γ) Το υπ' 12089 από 09/07/2021 έγγραφο της Δ/σης Τεχνικών Υπηρεσιών / Δήμος Σαλαμίνας.

δ) Το υπ' αριθ. 2501/9/29-ε' από 12/07/2021 έγγραφο μας.

ε) Το υπ' αριθ. 14522 από 16/08/2021 έγγραφο σας.

- Σε απάντηση του ανωτέρω (ε) σχετικού εγγράφου το οποίο αφορά το αναγραφόμενο στο θέμα αντικείμενο, σας αναφέρουμε ότι κατόπιν διενεργούμενων αυτοψιών από την Υπηρεσία μας, συναινούμε στην μετατόπιση του περιττέρου βάσει του τοπογραφικού σημειώματος που μας κοινοποιήσατε.

- Αναφορικά με το ανατολικό τμήμα της Λεωφ. Αιωντείου (πρόταση -β-) παρακαλούμε για την διευθέτηση του ζητήματος με την τελική διαδικασία τακτοποίησης και ανάπλασης του χώρου.

- Επιπρόσθετα, σας επισημαίνουμε εκ νέου ότι κατά το παρελθόν έτος στο συγκεκριμένο σημείο έχουμε επιληφθεί σε ατυχήματα με τραυματισμό ατόμων, καθώς υπάρχει διαπλάτυνση επί της οδού η οποία ωφελεί την ανάπτυξη μεγάλων ταχυτήτων.

- Κατόπιν των ανωτέρω παρακαλούμε όπως λάβετε γνώση για τις δικές σας περαιτέρω ενέργειες με γνώμονα την πλήρη συμμόρφωση με τις κείμενες διατάξεις κατάληψης πεζοδρομίων για τη διασφάλιση της ομαλής κίνησης των πεζών προς αποφυγή οποιουδήποτε συμβάντος το οποίο άπτεται των αρμοδιοτήτων μας.

- Η Δ/ση Τεχνικών Υπηρεσιών του Δήμου Σαλαμίνας όπου κοινοποιείται το παρόν παρακαλείται όπως λάβει γνώση για τις δικές της τυχόν άμεσες ενέργειες.-

Κοινοποίηση:

- Δ/ση Τεχνικών Υπηρεσιών Δήμου Σαλαμίνας.

Ο
Διοικητής

ΖΑΧΑΡΙΑΣ Κ. Γεώργιος
Υπαστυνόμος Α'