


ΧΑΡΤΗΣ ΥΦΙΣΤΑΜΕΝΗΣ ΚΥΚΛΟΦΟΡΙΑΚΗΣ  
ΟΡΓΑΝΩΣΗΣ

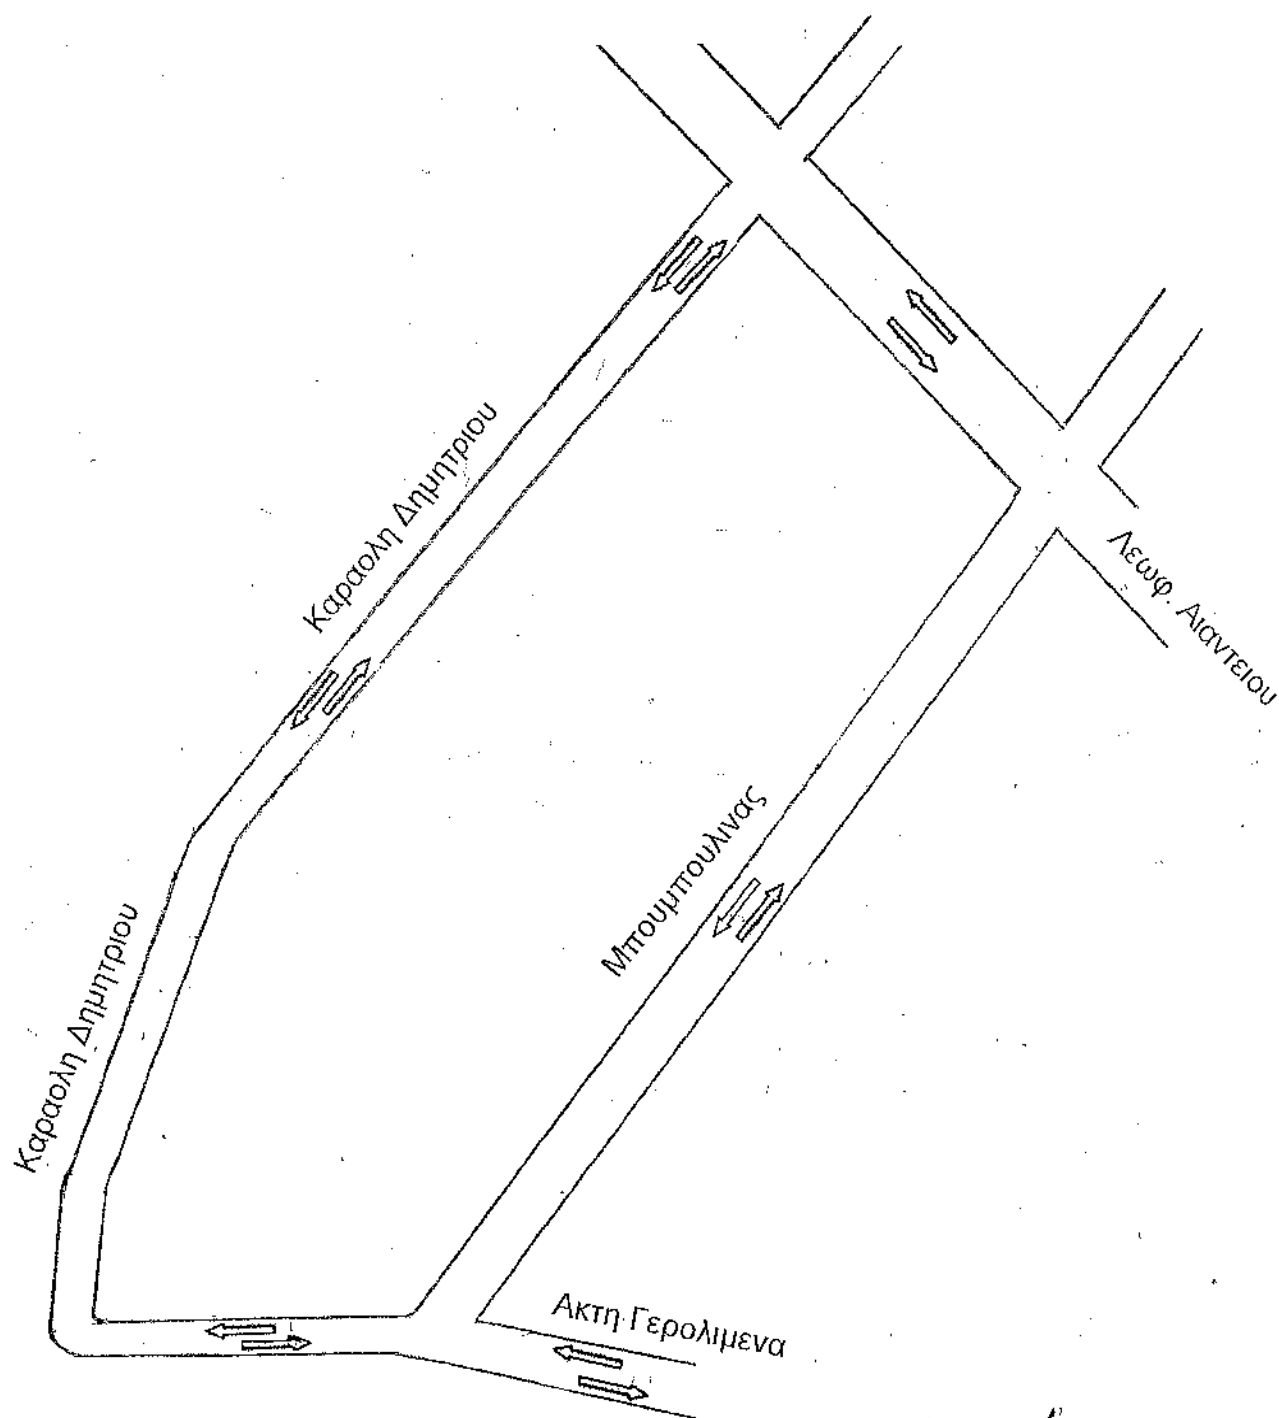

Σαλαμίνα... 8-3-24  
Ο ΣΥΝΤΑΞΑΣ


ΑΡΙΣΤ. ΠΕΡΔΙΚΟΥΡΗΣ  
ΠΟΛΙΤΙΚΟΣ ΜΗΧΑΝΙΚΟΣ

ΘΕΩΡΗΘΗΚΕ  
Σαλαμίνα... 8-3-24  
Ο ΠΡΟΪΣΤΑΜΕΝΟΣ ΤΗΣ Δ/ΝΣΗΣ



ΝΙΚΟΛΑΟΣ ΚΡΙΤΣΙΚΗΣ  
ΤΟΠΟΓΡΑΦΟΣ ΜΗΧΑΝΙΚΟΣ

# ΧΑΡΤΗΣ ΠΡΟΤΕΙΝΟΜΕΝΗΣ ΚΥΚΛΟΦΟΡΙΑΚΗΣ ΟΡΓΑΝΩΣΗΣ

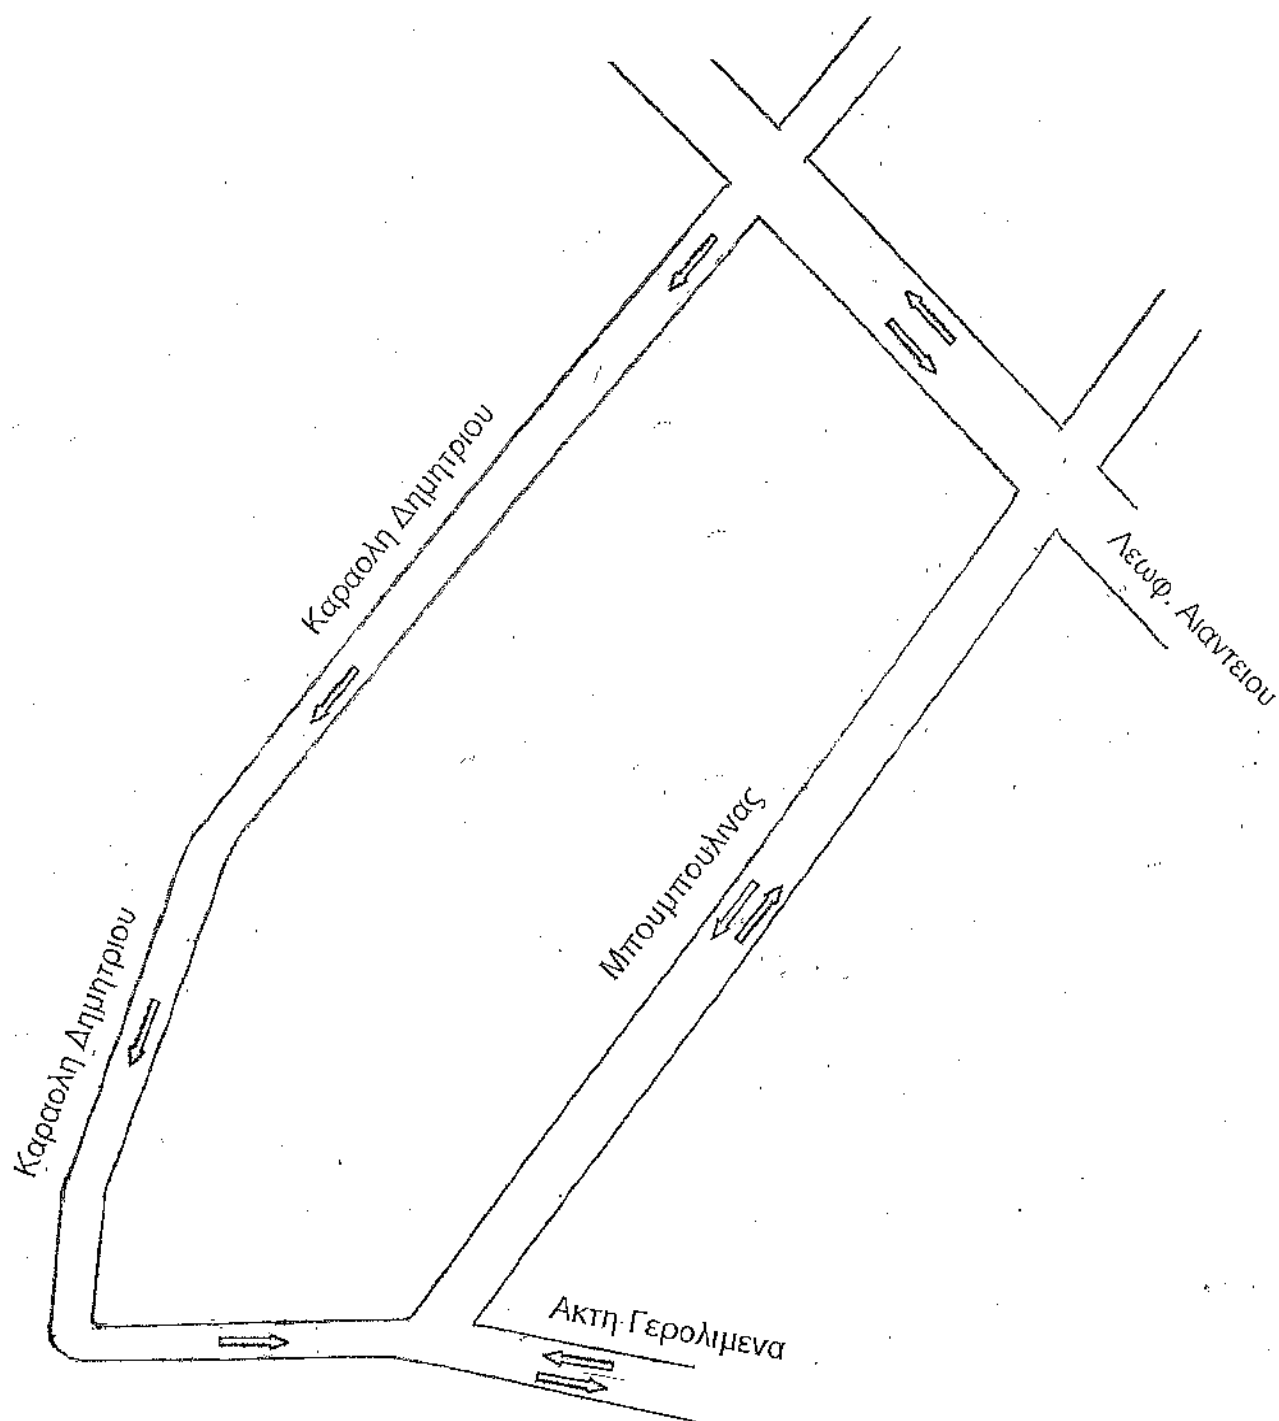

Σαλαμίνα 8-3-24  
Ο ΣΥΝΤΑΞΑΣ


ΑΡΙΣΤ. ΠΕΡΔΙΚΟΥΡΗΣ  
ΠΟΛΙΤΙΚΟΣ ΜΗΧΑΝΙΚΟΣ

ΘΕΩΡΗΘΗΚΕ  
Σαλαμίνα 8-3-24  
Ο ΠΡΟΪΣΤΑΜΕΝΟΣ ΤΗΣ Δ/ΝΣΗΣ



ΝΙΚΟΛΑΟΣ ΚΡΙΤΣΙΚΗΣ  
ΤΟΠΟΓΡΑΦΟΣ ΜΗΧΑΝΙΚΟΣ


# ΜΕΛΕΤΗ ΠΡΟΤΕΙΝΟΜΕΝΗΣ ΣΗΜΑΝΣΗΣ

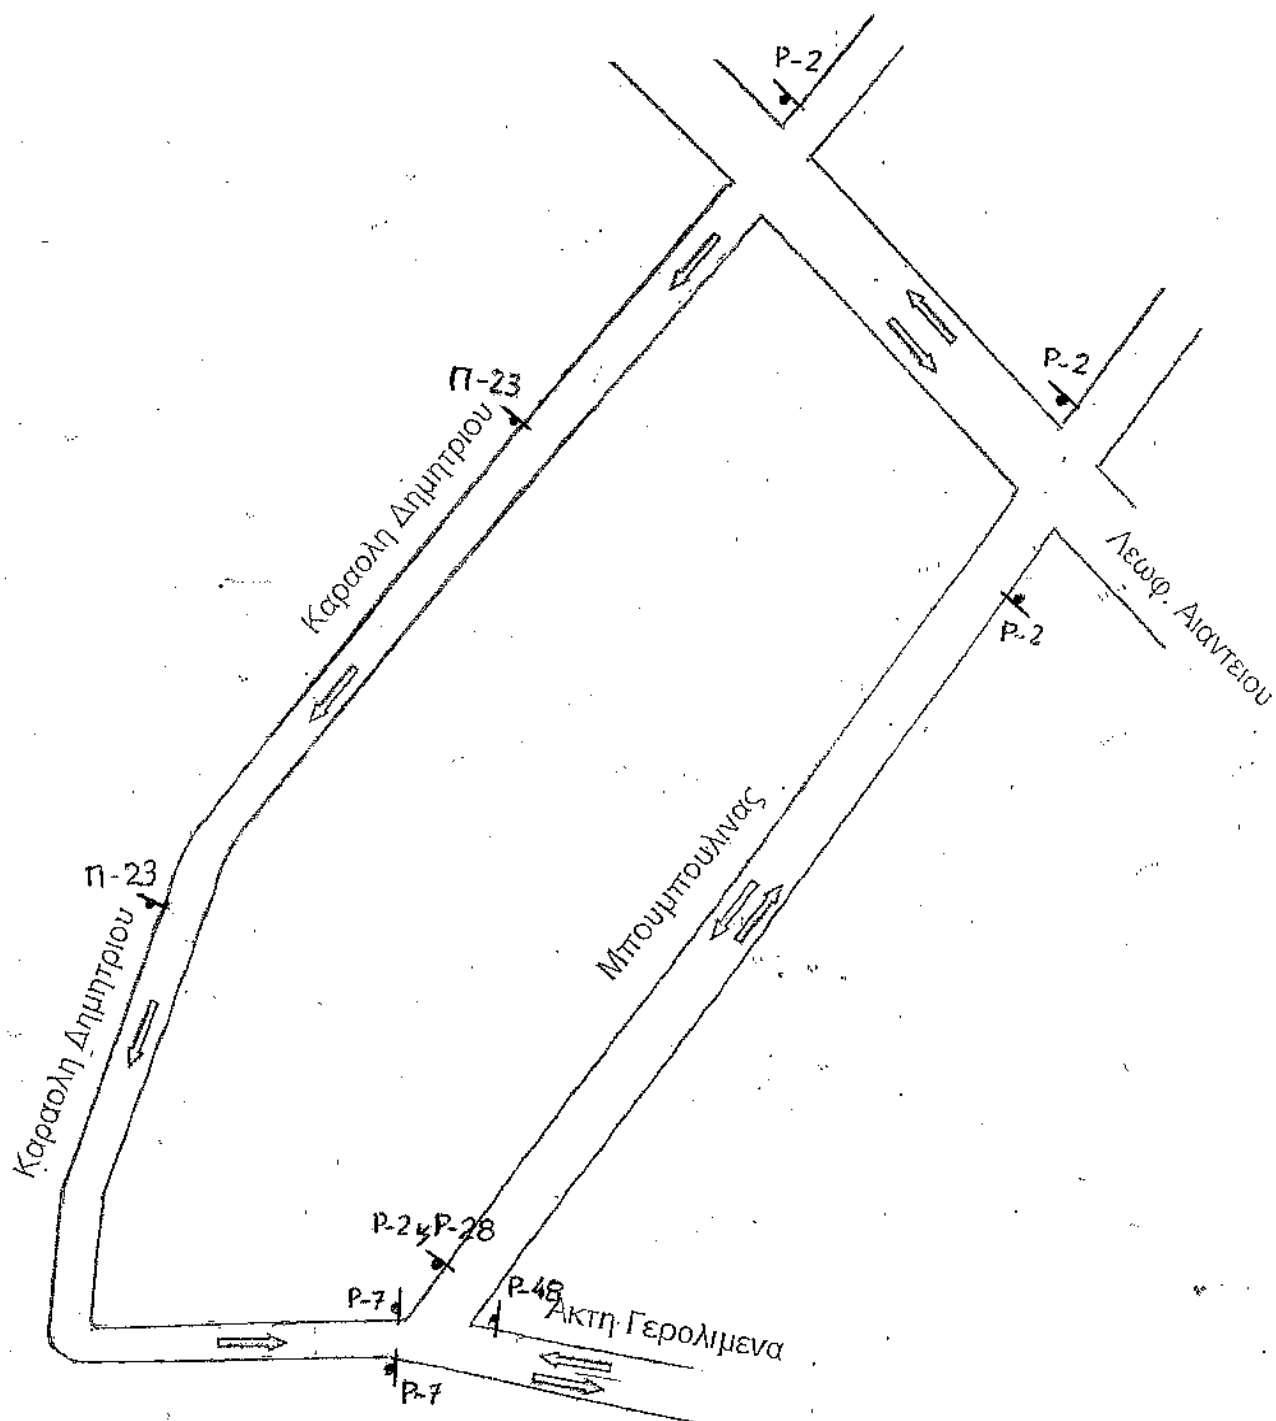

Σαλαμίνα 8-3-24  
Ο ΣΥΝΤΑΞΑΣ

ΑΡΙΣΤ. ΠΕΡΔΙΚΟΥΡΗΣ  
ΠΟΛΙΤΙΚΟΣ ΜΗΧΑΝΙΚΟΣ

ΘΕΩΡΗΘΗΚΕ  
Σαλαμίνα 8-3-24  
Ο ΠΡΟΙΣΤΑΜΕΝΟΣ ΤΗΣ Δ/ΝΣΗΣ

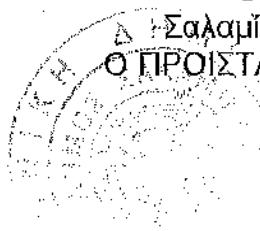

ΝΙΚΟΛΑΟΣ ΚΡΙΤΣΙΚΗΣ  
ΤΟΠΟΓΡΑΦΟΣ ΜΗΧΑΝΙΚΟΣ